

兴建单位 江门市江海区人民法院

工程名称 江门市江海区人民法院车道及停车场地面修缮项目工程设计

施 工 图 设 计

工程设计号 -

消防设计号 -

审查编号

总 建 筑 师 江 杰

总 工 程 师 江 杰

项 目 负 责 人 江 杰

(甲级工程设计证书编号A244013420)

江 门 市 建 筑 设 计 院 有 限 公 司

2022年10月

江 门 市 建 筑 设 计 院 有 限 公 司		图 纸 目 录			工 程 设 计 号	
		江门市江海区人民法院			-	
		——江门市江海区人民法院车道及 停车场地面修缮项目工程设计			共 1 页	第 1 页
序 号	图 名	图 号	版本	图 幅	日期	附注 (未注明已出的为本次出图)
1	建筑设计总说明	01	第一版	A2	2022. 09	
2	现状平面铺装示意图	02	第一版	A2	2022. 09	
3	改造后平面铺装示意图	03	第一版	A2	2022. 09	
4	①-④号地块地面改造平面图	04	第一版	A2	2022. 09	
5	⑤-⑥号地块地面改造平面图	05	第一版	A2	2022. 09	
6	大样图	06	第一版	A2	2022. 09	
7						
8						
建筑设计总说明

✓ 设计依据

1.1 ☒ 本工程的建设审批单位对初步设计或方案设计的规划许可证编号: _____
建设工程规划许可证编号: _____ 消防审批编号: _____

1.2.2 经批准的本工程初步设计或方案设计文件,建设方的意见;

1.3 现行的国家有关建筑设计规范、规程和规定:

☐《民用建筑设计通则》(GB50352-2019) ☐《汽车

☒《建筑设计防火规范》(GB50016-2014(2018年版)) ☐《夏热冬暖地区居住建筑节能设计标准》(JGJ75-2012)
☐《公共建筑节能设计标准》(GB50189-2015) ☐《建筑节能工程施工技术规程》(JGJ133-2015)
☐《工程建设标准强制性条文》房屋建筑部分(2002年版) ☐《铝合金门窗工程技术规范》(DBJ15-30-2002)
☐《住宅建筑规范》(GB50368-2005) ☐《建筑节能工程施工技术规范》(DBJ15-19-2006)
☐《住宅设计规范》(GB50096-2011) ☐《建筑地面设计规范》(GB50037-2013)
☐《办公建筑设计规范》(JGJ67-2006) ☐《屋面工程技术规范》(GB50345-2012)
☐《无障碍设计规范》(GB50763-2012) ☐《建筑工程建筑面积计算规范》(GB/T50353-2013)
☐《车库建筑设计规范》(JGJ100-2015) ☐《人民防空地下室设计规范》(GB/T50353-2005)
☐《城镇燃气设计规范》(GB50028-2006)

7 项目概况

2.1 建筑名称: 江门市江海区人民法院车道及停车场地面修缮项目工程设计
建设地点: 江门市江海区东海路237号
建设单位: 江门市江海区人民法院

2.2/总建筑面积: _____m 计算容积面积: _____m, 基底面积 _____m²

2.3/建筑层数: 地上 _____层, 地下 _____层, 建筑高度: _____m

2.4/建筑结构形式为: _____结构, 使用年限: _____年, 抗震设防烈度: _____度。

2.5/防火设计的建筑分类: _____类 (仅用于高层); 耐火等级: 地上 _____级, 地下 _____级。

2.6/人防工程防护等级: _____级 (具体人防设计详见人防图纸)。

2.7/建筑地面粗糙等级为 _____类。

三 总则

1. 本工程±0.000相当于绝对标高（黄海高程）为_____m。
2. 除特别说明外，图中所注标高均为_____结构_____面标高。
3. 本工程施工图所注尺寸，除总平面及标高以米为单位外，其余均以毫米为单位。
4. 施工安装及质量验收均以图中标注尺寸为准，不得量度图纸。
5. 有关施工安装和质量验收均须严格遵守国家现行的各项规范及规定。
6. 本工程所选用的建筑材料及装饰材料必须符合《民用建筑工程室内环境污染控制规范》GB50325—2010。
7. 本工程图纸与结构、给排水、电气、空调和动力等有关专业图纸密切配合施工。
8. 施工中如需变更设计，必须征得设计单位同意，并发生设计变更通知书，方可施工。
9. 本说明未尽之处均须遵守国家和地方现行技术标准执行。
10. 本工程按《预拌砂浆应用技术规程》（JGJ/T223—2010）使用预拌砂浆。禁止使用施工现场搅拌砂浆。
11. 本工程要按照住建部《房屋白蚁预防技术规程》（JGJ/T245—2011）实施白蚁预防处理。
12. 电梯厅门的耐火极限不应低于1小时，并应符合现行国家标准《电梯厅门耐火试验完整性、隔热性和热辐射测定法》GB/T27903规定的完整性和隔热性要求。
13. 对建筑围护结构采取有效的隔声、减噪措施。楼板和分户墙的空气声计权隔声量+粉红噪声频谱修正量不小于45dB，楼板的计权标准化撞击声压级不大于75dB。户门的空气声计权隔声量+粉红噪声频谱修正量不小于25dB；外窗的空气声计权隔声量+交通噪声频谱修正量不小于25dB，沿交通干线时不小于30dB。

四 墙体工程

4.1 本工程墙体厚度除图中注明者外，外墙和分户墙均为 200 厚，内墙均为 100 厚
砌块强度等级A5，砌筑砂浆使用M5砂浆。

4.2 建筑物防潮层以下用MU10灰砂砖，M10水泥砂浆。

4.3 框架结构内外填充墙用轻质新型墙体：
() 泡沫混凝土砌块(400X190X190) () 页岩砖
() 陶粒或珍珠岩混凝土空心砌块 () 烧结页岩多孔砖
() 现浇砼石膏空心板 () 加气混凝土砌块
() 灰砂砖(18kN/m³) () 蒸压灰泡混凝土(11.5kN/m³)

所有填充墙其砌筑用料及铺面方法应严格按照有关规定施工，墙体基层处理待确定墙体后定。

4.4 在室内地坪下约60处做20厚DS M15-GB/T 25181-2010水泥砂浆内掺水泥重量3%~5%防水剂的墙体防潮层(在此高处为混凝土，钢筋混凝土构造，或下为砌石构造时可不做)。
当墙体两侧的室内地坪有 高差时，应在有高低差处一侧的墙体做20厚DP M10-GB/T 25181-2010水泥砂浆垂直防潮层。如埋土一侧为室外，还应刷1.5厚聚氨酯防水涂料(或其它防潮材料)。

4.5 室外楼梯、厨房、卫生间和有防水要求的楼板及露台、阳台、平台等处墙体向上应设一道不小于200mmC20混凝土带反坎，宽度同墙厚。门窗洞口周边200mm内的墙体应用实心砌块砌筑或用C20细石砼浇筑。房间隔墙应砌至结构梁、板底。所有防火隔墙与楼板、墙体、柱、梁和其它构件及部位交接处应做到密封，保证防火要求。

4.6 石膏板或加气砼隔墙的根部，应刷C15砼做200mm高条带。

4.7 墙体孔洞要预留，不得随意打凿；孔洞周边应做好防渗漏处理。

4.8 墙体预留洞口封堵：混凝土墙留洞的封堵见结施，其余砌墙留洞待管道设备安装完后，用C20细石混凝土填实；
变形缝处及墙留洞的封堵，应在双墙分别增设套管，套管与穿墙管之间嵌填 密封石膏，
防火墙上留洞的封堵为 防火棉填塞、密封膏封口。

4.9 女儿墙压顶须找平不小于5%坡度，排向屋面。女儿墙内侧面做法与所连续外墙相同。

五 外装修工程

5.1 外装修设计和做法索引见“立面图”及外墙详图。

5.2 承包商进行二次设计轻钢结构、装饰物等，经确认后，向建筑设计单位提供预埋件的设置要求；

5.3 外墙粉刷及贴面材料分格线详见立面图，宜与防水层分格缝对齐，纵横间距不宜大于3m，分格缝宽25，深10。

5.4 凡外墙采用加气混凝土砌块、混凝土小型空心砌块、灰砂砖等新型墙材时，外墙找平层内满挂镀锌电焊钢丝网（ $\phi 1.07 \times 25 \times 25$ ）。

5.5 突出墙面的线脚、挑檐等上部与墙交接处做成小圆角并向外找坡大于等于6%，以利排水；

门窗洞顶，雨蓬，拦板压顶，线脚及类似构件，均应按施工规范做滴水槽或鹰嘴线。

5.6 凡轻质外墙砖(或砌块)做外围护结构者均必需做20厚DS M10-GB/T 25181-2010防水砂浆找平(掺0.9公斤聚丙烯纤维/立方米+掺水泥用量3.8%的防水粉),分两次抹灰。

5.7 外装修选用的各项材料其材质、规格、颜色等，均由施工单位提供样板，经建设和设计单位确认后封样，并据此验收。

六 内装修工程

6.1 内装修工程执行《建筑内部装修设计防火规范》GB50222—2017。

6.2 室内墙面、柱面粉饰部分的阳角和门洞口阳角应用MS M10-GB/T 25181-2010水泥砂浆做护角，其高度不低于200mm，每侧宽度不小50；汽车库柱面须加做2000mm高60×5mm角保护。

6.3 两种墙体材料交接处应挂设挂250宽镀锌电焊钢丝网（ $\phi 1.07 \times 25 \times 25$ ），使用水泥钉挂挂，卫生间及厨房内墙满挂。

6.4 有吊顶房间墙、柱，粉刷砂浆饰面应做到吊顶标高以上100（人防地下室顶板不抹灰）。

6.5 凡砌体的窗井边、风道、烟道、竖井等其次缝需饱满，并随砌随压抹灰光，有检修门之管道井内壁做15MS M10-GB/T 25181-2010水泥砂浆找平，扫白灰水；钢筋混凝土电梯井内壁不必粉刷。

6.6 所有埋入墙、混凝土内的木制构件，均须涂刷耐腐防锈涂料。

6.7 食用水池、水箱内壁、底板做 ≥ 5 厚聚苯乙烯耐酸水泥浆（1:1），面贴5厚白色瓷板或采用无放射性石材（如内衬不锈钢板），并须经蓄水化验水质符合卫生标准后方可使用。

6.8 厨、浴、厨房内墙面采取防水墙面，地面防水层应设在结构层的找平层上，并沿墙面高出地面200mm，并应向排水地漏方向的排水坡，坡度 $\geq 1\%$ 。

6.9 内装修使用的各项材料，均由施工单位制作样板和选样，经确认后还应封样，并据此进行收样。

6.10 对于栏杆类高度，图纸标注应为建筑装修完成面以上高度；阳台栏杆高度方面，对于两个为砖墙面，需设置混凝土预埋块（200×200×60mm）。

七 楼地面工程

- 7.1 底板地面混凝土上层不宜设置伸缩缝,应设置纵向前缝和横向前缝。纵向缝应采用平头缝或企口缝,间距6~12m,假缝宽度宜为20~20mm;深度宜为垫层厚度的 $1/3$;缝内填水泥砂浆。
- 7.2 水泥砂浆地面层分格缝间距根据房间大小可适当调整为3~6m,水泥砂浆分格缝应与垫层缝对齐。
- 7.3 凡室内经常有水房间(包括卫生间阳台和走廊)应设地漏。楼地面最薄处 ≥ 20 厚M20—GB/T 25181—2010水泥砂浆(加5%防水粉)找坡层,0.5~1%坡度向地漏口。地面最高点标高低于同层房间地面标高20mm。地漏口标高应低于地面标高不小于20mm。
- 7.4 建筑物四周应做散水,一般是做宽800mm,60厚C15混凝土随打随找平,散水坡度5%,纵向每10米做一道伸缩缝,散水与外墙设20宽缝,其缝内嵌填聚氨酯油膏。做法选用中南标11ZJ901,土建不施工,留由园林设计结合室外场地确定是否设置。
- 7.5 除楼梯间外,门外阶沿坡道,混凝土垫层上做做法同地面。
- 7.6 卫生间设在楼板的下部,在每层楼板处设防火分隔,在管道安装完毕后,采用不低于楼板耐火极限的混凝土浇筑,板厚同楼面,内配双层钢筋,新旧混凝土接合处凿毛面,浇筑前刷涂水泥砂浆界面剂,并在门口处设 400 mm高同墙厚的门槛。
- 7.7 卫生间完成面比一般房间低 20 mm。卫生间的蹲位(除图中特别说明外)结构下沉 400 mm。防水做法应按广东省标准《建筑防水工程技术规程》有关要求执行。各层卫生间坑位处待管道及洁具安装后采用粒状混凝土面层小于图示标准。
- 7.8 楼板构造增设弹性面层材料(如木地板等)以达到撞击声压级不大于75DB要求,详见二次装修。

八 屋面工程

8.1 本工程屋面防水等级：II级。

8.2 凡管道穿屋面、屋面留孔洞或预埋件等，应在防水层施工前安装完毕，屋面防水层完工后，不得在其上凿孔、打洞或重物冲击。伸出屋面(烟)道周边应同屋面结构一起整浇一道混凝土反坎，高度400mm，且高于屋面完成面250mm。

8.3 凡女儿墙与坐砌面砖交接处，均应做柔性嵌缝，缝宽30高度平砌面。嵌缝油膏可选用聚氨酯丙烯酸泥或建筑防火油膏，其技术指标应符合规范要求。

8.4 屋面防水砂浆粉层及刚性防水层应设置温度分格缝，缝宽15，分格缝双向间距3mx3m。加填防水嵌缝油膏。刚性防水层金属铜网片在分格缝处应断开，其保护层厚度不应小于10mm。

8.5 基层与突出屋面结构(女儿墙、檐、天窗壁、变形缝、烟囱、管道等)的连接处，以及在基层的转角处(檐口、天沟、斜沟、水落口、屋脊等)水泥石灰粉层均应做成圆弧形或钝角。防水层应沿墙面翻起至反坎上。露台防水层门槛处须反起到门框顶面与门框相接。

8.6 屋面排水组织见屋面平面图，内排水管道见施工图，外排水水斗、雨水管采用PVC设备，除图中另有注明者外，雨水管的公称直径详见相关设备图例。

8.7 屋面与墙身或女儿墙交接处，走廊、露台与墙身或女儿墙交接处，应结构一起整浇一道混凝土反坎，高度400mm，且高于屋面完成面250mm。防水涂料或卷材沿墙上400mm。

九 地下室防水工程

9.1 地下防水工程执行《地下防水工程技术规范》GB50108—2008和地方的有关规程和规定。

9.2 根据地下室使用功能，防水等级二级，地下工程防水混凝土设计抗渗等级不得小于P6。

9.3 临空且有厚层土层的地下室顶板，其防水做法应参照种植屋面，排水坡度为0.3%~0.5%，是否设隔层层节点需专篇。

9.4 防水混凝土的施工缝、穿墙管处预埋圈、转角、抗撞、后浇带等部位和变形缝等地下工程薄弱环节应按《地下防水工程质量验收规范》GB50208—2011处理。

十 门窗工程

10.1 门窗选材、颜色、玻璃以《门窗表》附注。门窗五金要齐；凡选标准门窗应按标准配置齐全非标准门窗应按设计规定的规格配置。（由铝合金门窗生产厂家配套、并经设计人认可）。

10.2 门窗立面设计应注明洞口尺寸，承建商须按对所有门窗框幕墙尺寸及数量，应按实际量算，并保证提供有关最小尺寸及采光透风面积和防火之规定，承建商对所有变更设计，应核对各门窗型号后，方可施工。之门窗应符合规范和设计。

10.3 铝合金门窗、塑钢门窗、钢门窗立樘位置除标明者外均立樘于中樘门窗、塑料门窗除注明者外，内开门窗立樘开启方向为内平内框朝内，外开门窗立樘于中樘，立樘平面面粉刷者加贴铝版、需180度启闭者，应采用长寿命铰链等配件，以保证开启后与墙平齐。

10.4 铝合金门窗框与墙体相连接处:用DP M10-GB/T 25181-2010中性膨胀低碱水泥砂浆填塞缝隙,然后在门窗框料与外墙面接触处用密封胶嵌缝。

10.5 门窗预埋在墙或柱内的木铁构件,应做防腐、防锈处理。

10.6 一般标准木门选用全国通用标准图集或中南地区通用标准图集;高标准装修木门须选用硬木高级成品木门。

10.7 防火墙上和公共走廊上疏散用的平开防火门应设闭门器,双扇平开防火门安装闭门器和顺序器,常开防火门须安装信号控制关闭和反馈装置;凡未注明材质的防火门均为木质防火门,地下车库及设备用房的防火门用钢质防火门。

10.8 防火卷帘应安装在建筑的承重构件上, 卷帘上部如不到顶, 上部空间应用耐火极限与墙体相同的防火材料封闭。

10.9 各种密封胶不得互相代用, 用于玻璃装配者, 必须为结构硅酮密封胶, 用于堵缝者必须为耐候硅酮密封胶。

10.10 铝合金、钢及塑钢门窗应按立面大样或门窗分格示意图及有关技术规范，由专业设计和生产厂家按生产型材实际模图绘制设计图纸，经我司设计人员会同建设单位确认后方可施工。

10.11 阳光板的耐久年限为10年，物业相关部门应做到定期检查和维修。

十一 幕墙工程

11.1 本工程幕墙立面图仅表示立面形式、分格、开启方式、颜色和质量要求，其中玻璃部分应执行《建筑玻璃应用技术规程》JGJ113—2009，《建筑安全玻璃管理规定》，执行《GB20123》[2016]。

11.2 幕墙工程（非专项图）的承包商应依据建筑设计，进行施工图二次设计，二次设计经确认后，及时设计单位提供预埋件和受力部位的详细资料，以便结构施工图图中准确表达，施工及时整理。

11.3 幕墙工程应满足防火墙两侧、留窗洞、窗边墙体的防火要求，同时应满足外围护结构的各项性能、力学性能要求。

11.4 幕墙工程应配合土建、机电、擦窗设备、景观照明工程的各项要求。

11.5 关于电梯及自动扶梯，本设计仅为其位置及楼层平台留洞，具体施工内容，应由建设单位最后确定的电梯厂家的施工图统一要求，并将该施工图提交给业主设计人员确认，符合本设计技术要求后方可进行施工。

十二 油漆涂料工程

12.1 外木（钢）门窗选用_____色油漆；内木门窗选用_____色油漆（含门套构造）。

12.2 楼梯、平台、护墙栏杆选用_____色油漆；木扶手选用_____色油漆。

12.3 所有铁件（如栏杆、型钢构架等）均应：1）防锈；2）涂醇酸红底漆1~2道，3）再涂醇酸面漆2~4道，涂层总厚度不小于150UM；颜色另详单项设计。

12.4 室内外各项露明金属件的油漆为刷防锈漆2道后再按同室内外部位相同颜色。

12.5 各项油漆均由施工单位制作样板，经确认后进行操作，并据此进行验收。

12.6 外墙上的排水、燃气等立管应涂刷与外墙饰面漆的涂料。（当政府有规定除外）。








十三 其他


13.1 按规范,本工程每50套住房设置两套符合轮椅者居住的无障碍住房套型。为进行人性化设计,本工程不事先规定无障碍住房位置,而是先由残疾人土选购住房并提出要求,再由开发商向设计单位提供无障碍住房房号,由设计单位严格按照无障碍设计规范进行深化设计。无障碍住房大致内容包括:无障碍住房内最小门的净宽度不应小于0.80m;如卫生间等室内过道宽度不小于1.2m;住宅厨房、卫生间及阳台室内高差不应大于15mm,且应以斜坡过渡,供轮椅通行的门的把手一侧的墙面,应留有不少于0.50m的墙面宽度;户门及户内各门均应为无障碍门;等等。

十四 预拌砂浆标注对应表

品种	预拌砂浆	其他标准标注
砌筑砂浆	DM M5、WM M5	M5混合砂浆, M5水泥砂浆; Mb5混凝土块体(砖)专用砌筑砂浆
	DM M7.5、WM M7.5	M7.5混合砂浆, M7.5水泥砂浆; Mb7.5混凝土块体(砖)专用砌筑砂浆
	DM M10、WM M10	M10混合砂浆, M10水泥砂浆; Mb10混凝土块体(砖)专用砌筑砂浆 ; Ms10蒸压灰砂平铺砖、蒸压粉煤灰普通砖专用砌体砂浆
	DM M15、WM M15	M15混合砂浆, M15水泥砂浆; Mb15混凝土块体(砖)专用砌筑砂浆 ; Ms15蒸压灰砂平铺砖、蒸压粉煤灰普通砖专用砌体砂浆
	DM M20、WM M20	M20混合砂浆, M20水泥砂浆; Mb20混凝土块体(砖)专用砌筑砂浆 ; Ms20蒸压灰砂平铺砖、蒸压粉煤灰普通砖专用砌体砂浆
	DM M25、WM M25	M25混合砂浆, M25水泥砂浆; Mb25混凝土块体(砖)专用砌筑砂浆
	DM M30、WM M30	M30水泥砂浆
抹灰砂浆	DP M5、WP M5	1:1.6混合砂浆
	DP M10、WP M10	1:1.4混合砂浆
	DP M15、WP M15	1:3水泥砂浆
	DP M20、WP M20	1:2水泥砂浆, 1:2.5水泥砂浆, 1:1.2混合砂浆
地面砂浆	DS M15、WS M15	1:3水泥砂浆
	DS M20、WS M20	1:2水泥砂浆
	DS M25、WS M25	1:1水泥砂浆

备注: D=Dry-mixed=干混, W=Wet-mixed=湿拌, M=Masonry=砌筑, P=plastering=抹灰,
S=surface=地面

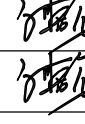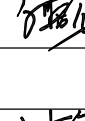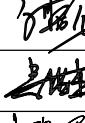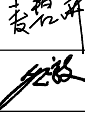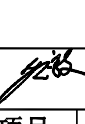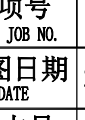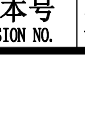会 签	总图	MASTERPLAN		
	建筑	ARCH.		
	结构	STRUC.		
	给排水	PLUMB.		
	电气	ELEC.		
	暖通空调	HVAC		
序号 NO.	日期 DATE	修改内容 REVISION DESCRIPTION		
说明 NOTES				
 江门市建筑设计院有限公司 Jiangmen Architectural Design Institute Co., Ltd China 工程设计资质：甲级 证书编号：A244013420 地址：江门市江海区高新区东宁路38号4-5层 NO. 38 dongning Road, Jiangmen, P. R. China Tel: 0750-3286683 Fax: 3286680				
出图专用章 STAMP FOR ISSUE				
注册章 STAMP FOR REGISTER				
建设单位 CLIENT	江门市江海区人民法院			
项目名称 ITEM	江门市江海区人民法院车道及 停车场地面修缮项目工程设计			
图 名 DRAWING TITLE	建筑设计总说明			
审 定 AUTHORIZED BY	文爱元			
项目负责人 PROJECT DIRECTOR	文爱元			
专业负责人 DISCIPLINE CHIEF	文爱元			
审 核 APPROVED BY	吴洪杰			
校 对 CHECKED BY	麦碧妍			
设 计 DESIGNED BY	黄家骏			
制 图 DRAWN BY	黄家骏			
设计号 JOB NO.		子项号 SUB JOB NO.		
图 号 TYPE	01	出图日期 DATE	2022. 10	
施工图审查编号 REVIEW NO.	版本号 VERSION NO.		第一版	

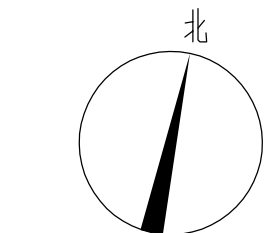


	混凝土地面
	透水砖地面
	草坪
	已建建筑
	沥青地面
	停车位


说明：本次改造针对①-⑥地块地面进行升级改造，
铲除原来地面，重新铺沥青地面并重新绘制停车位标线。

[illegible]说明
NOTES

		江门市建筑设计院有限公司 Jiangmen Architectural Design Institute Co., Ltd China	
		工程设计资质：甲级 证书编号：A244013420 地址：江门市江海区高新区东宁路83号4-5层 NO.3 dongning Road, Jiangshen, P.R.China Tel: 0750-3286683 Fax: 3286680	
出图专用章 STAMP FOR ISSUE		注册章 STAMP FOR REGISTER	
建设单位 CLIENT	江门市江海区人民法院		
项目名称 ITEM	江门市江海区人民法院车道及 停车场地面修缮项目工程设计		
图 名 DRAWING TITLE	改造后平面铺装示意图		
审 定 APPROVED BY	文爱元		
项目负责人 PROJECT DIRECTOR	文爱元		
专业负责人 DISCIPLINE CHIEF	文爱元		
审 核 APPROVED BY	吴洪杰		
校 对 CHECKED BY	麦勤妍		
设 计 DESIGNED BY	黄家骏		
制 图 DRAWN BY	黄家骏		
设计号 JOB NO.		子项号 SUB JOB NO.	
图 号 TYPE	03	出图日期 DATE	2022. 10
施工图审查编号 REVIEW NO.		版本号 VERSION NO.	第一版

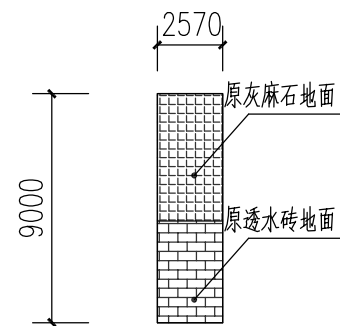


① 1号地块现状地面铺装图 1:300

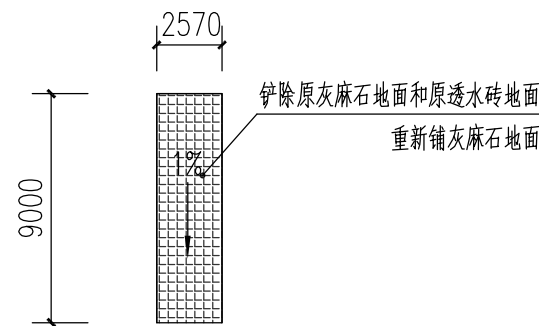


① 1号地块现状地面铺装图 1:300

1号地块改造设计说明:

- 1、铲除原麻石地面和原透水砖地面，重新铺灰麻石地面，面积约24m²。

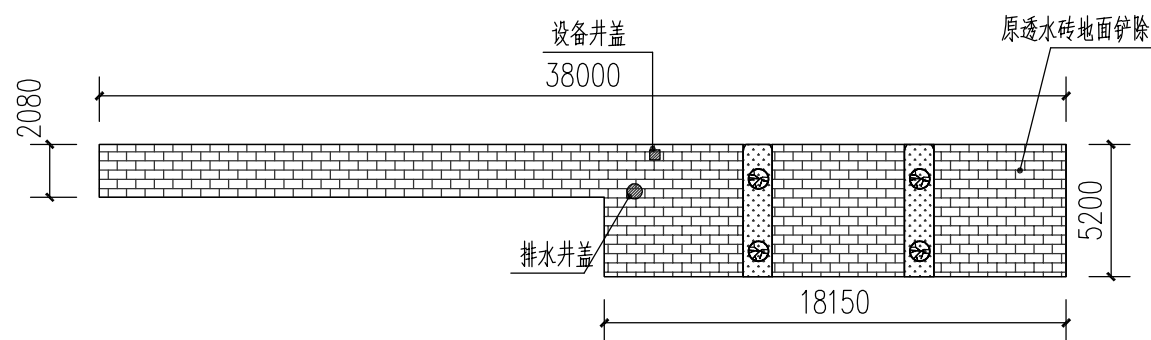


② 2号地块现状地面铺装图 1:300

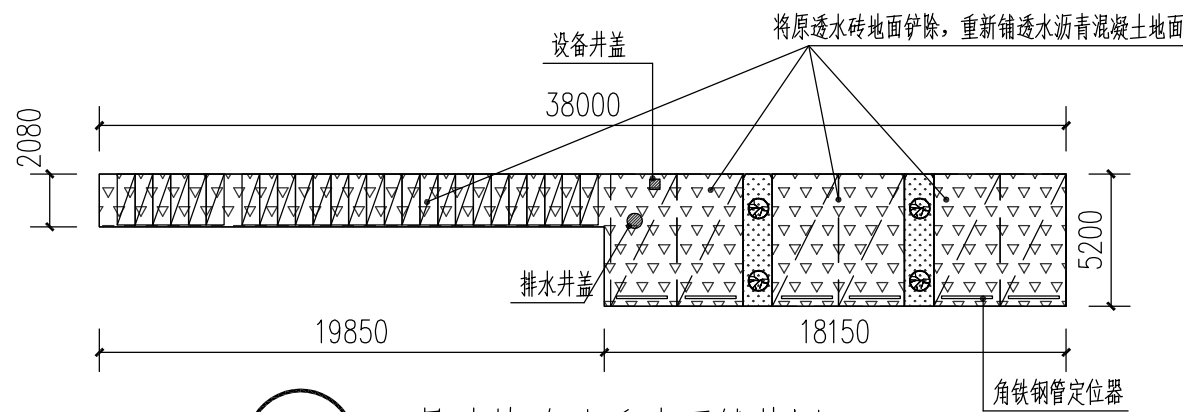


② 2号地块改造后地面铺装图 1:300

2号地块改造设计说明:

- 1、将原透水砖地面铲除，重新铺透水沥青混凝土地面面积约124m²并绘制6个停车位标线5200x2600mm及26个2000mmx700mm摩托车停车位标线，保留排水井盖与设备井盖。
- 2、安装6个角铁钢管定位器2000x100x76mm。

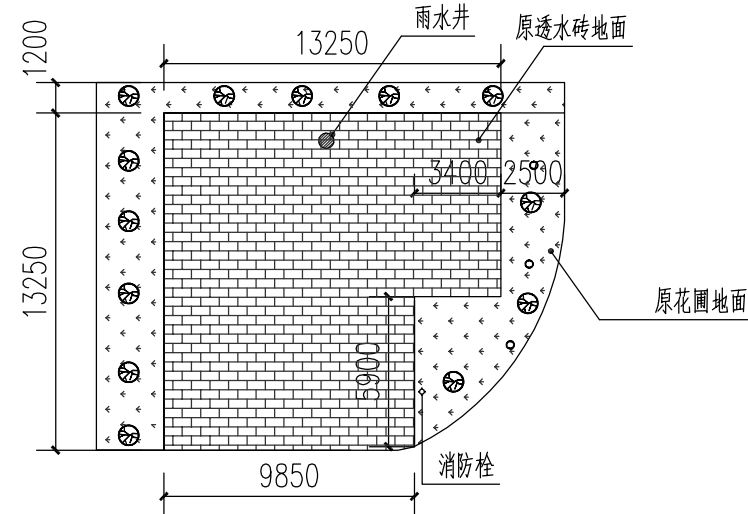


③ 3号地块现状地面铺装图 1:300

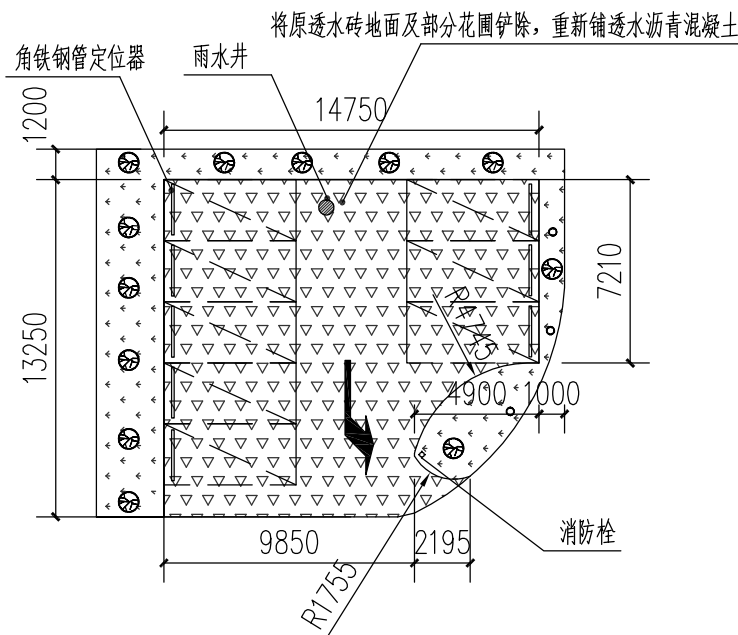


③ 3号地块改造后地面铺装图 1:300

3号地块改造设计说明:

- 1、将原透水砖地面及部分草坪铲除，重新铺透水沥青混凝土地面面积约172m²及修复17米花岗岩侧石。并绘制5个停车位标线5000x2400mm和3个停车位标线5200x2400mm，保留雨水井盖子。
- 2、安装8个角铁钢管定位器2000x100x76mm并绘制交通指引标线。

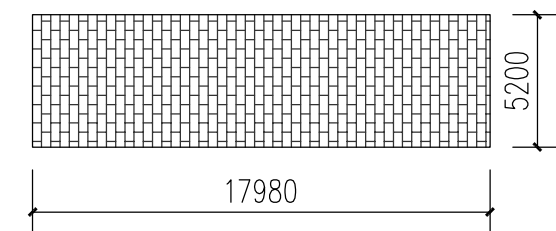







④ 4号地块现状地面铺装图 1:300

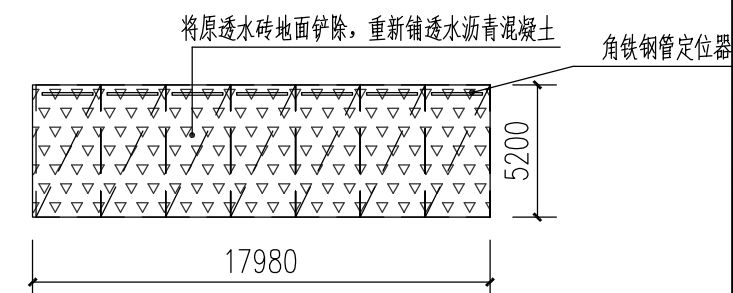


4 4号地块改造后地面铺装图 1:300


5号地块改造设计说明:

- 1、将原透水砖地面铲除，重新铺透水利青混凝土地面面积约94m²。
并绘制7个停车位标线5200x2550mm。
- 2、安装7个角铁钢管定位器2000x100x76mm。

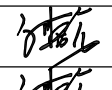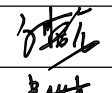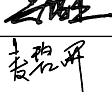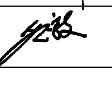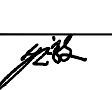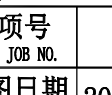会 签	CONFIRMATION	总图	MASTERPLAN		
		建筑	ARCH.		
		结构	STRUC.		
		给排水	PLUM.		
		电气	ELEC.		
		暖通空调	HVAC		
序号 NO.	日期 DATE	修改内容 REVISION DESCRIPTION			
说明 NOTES					
 江门市建筑设计院有限公司 Jiangmen Architectural Design Institute Co., Ltd China 工程设计资质：甲级 证书编号：A244013420 地址：江门市江海区高新区东宁路38号4-5层 NO.38 dongning Road, JiangMen, P. R. China Tel: 0750-3286683 Fax: 3286680					
出图专用章 STAMP FOR ISSUE					
注册章 STAMP FOR REGISTER					
建设单位 CLIENT	江门市江海区人民法院				
项目名称 ITEM	江门市江海区人民法院车道及停车场地面修缮项目工程设计				
图 名 DRAWING TITLE	①-④号地块地面改造平面图				
审 定 AUTHORIZED BY	文爱元				
项目负责人 PROJECT DIRECTOR	文爱元				
专业负责人 DISCIPLINE CHIEF	文爱元				
审 核 APPROVED BY	吴洪杰				
校 对 CHECKED BY	麦碧妍				
设 计 DESIGNED BY	黄家骏				
制 图 DRAWN BY	黄家骏				
设计号 JOB NO.		子项号 SUB_JOB NO.			
图 号 TYPE	04	出图日期 DATE	2022.10		
施工图审查编号 REVIEW NO.	版本号 VERSION NO.		第一版		

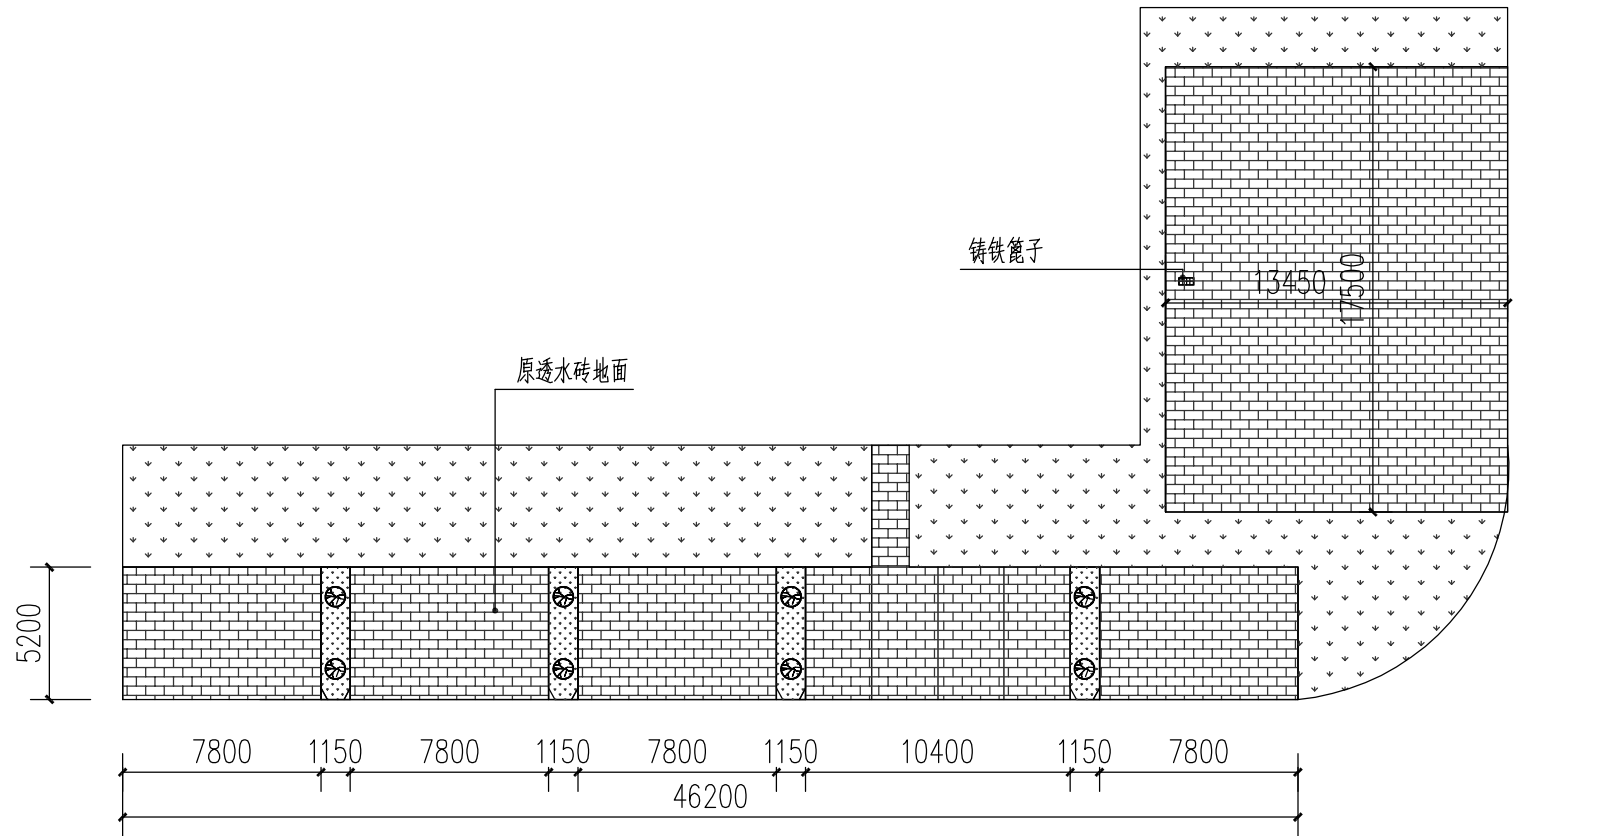


⑤ 5号地块现状地面铺装图 1:300

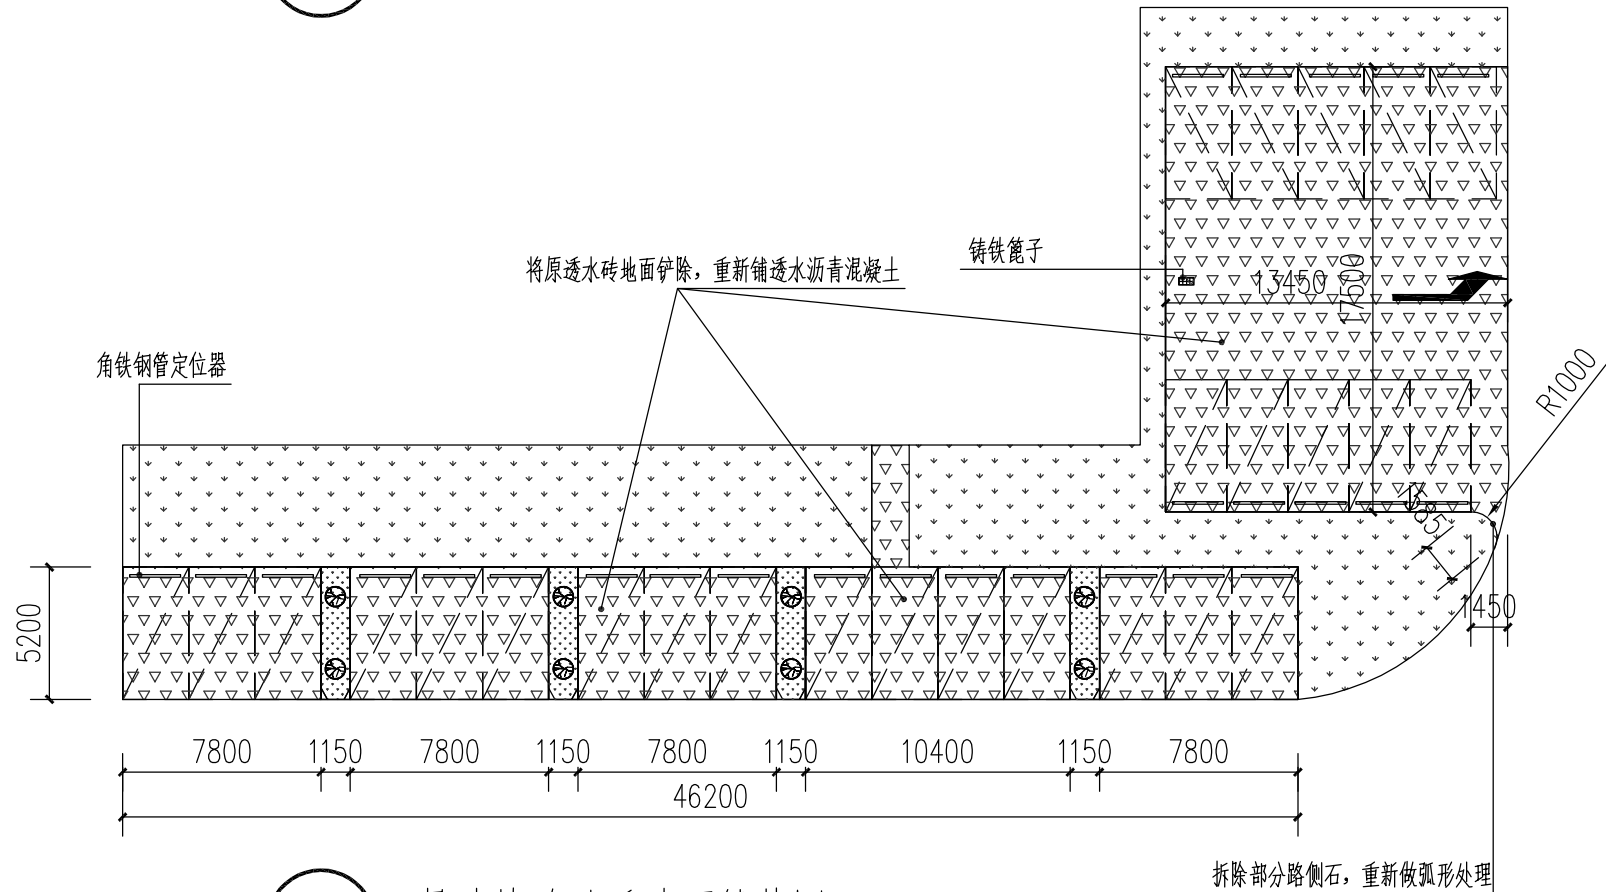


⑤ 5号地块改造后地面铺装图 1:300

5号地块改造设计说明：

- 1、将原透水砖地面铲除，重新铺透水沥青混凝土地面面积约456m²。并绘制21个停车位标线5200x2600mm和5个5200mmx2400mm，保留铸铁窨子。
- 2、拆除部分路侧石，重新做弧形处理，修复3米的路侧石。
- 3、安装26个角铁钢管定位器2000x100x76mm，并绘制交通指引标线。

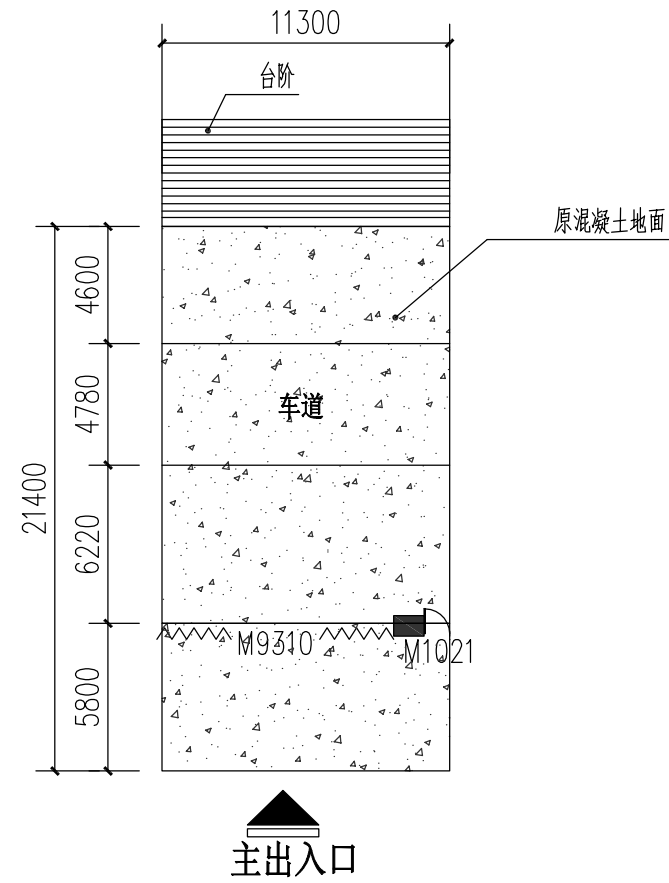







⑥ 6号地块现状地面铺装图 1:300

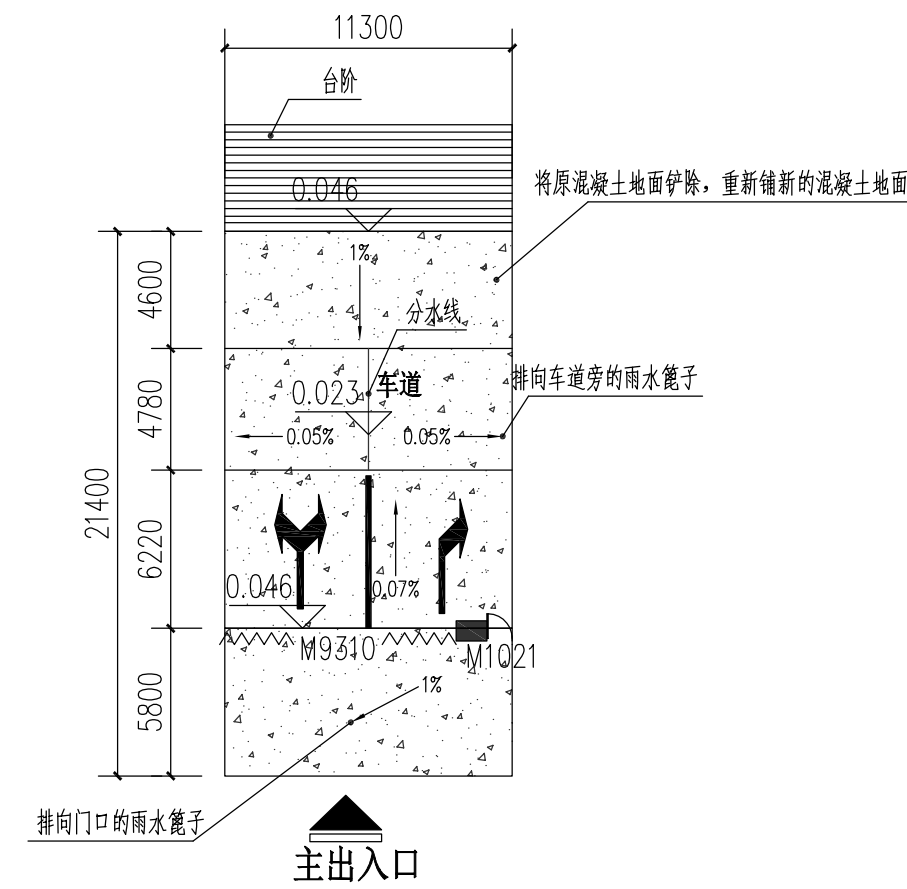


⑥ 6号地块现状改造后地面铺装图 1:300

6号地块改造设计说明：

- 1、将原混凝土地面铲除，重新铺新的混凝土地面，并重新设置排水坡度及绘制交通指引标线。

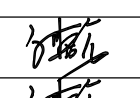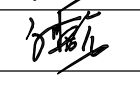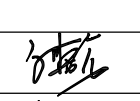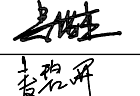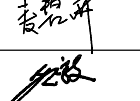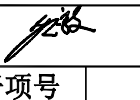会 签	CONFIRMATION	总图	MASTERPLAN		
		建筑	ARCH.		
		结构	STRU.		
		给排水	PLUM.		
		电气	ELEC.		
		暖通空调	HVAC		
序号	NO.	日期	DATE	修改内容 REVISION DESCRIPTION	
说明 NOTES					
 江门市建筑设计院有限公司 Jiangmen Architectural Design Institute Co., Ltd China 工程设计资质：甲级 证书编号：A244013420 地址：江门市江海区高新区东宁路38号4-5层 NO.38 dongning Road, JiangMen, P.R.China Tel:0750-3286683 Fax: 3286680					
出图专用章 STAMP FOR ISSUE					
注册章 STAMP FOR REGISTER					
建设单位 CLIENT		江门市江海区人民法院			
项目名称 ITEM		江门市江海区人民法院车道及 停车场地面修缮项目工程设计			
图 名 DRAWING TITLE		⑤-⑥号地块地面改造平面图			
审 定 AUTHORIZED BY		文爱元			
项目负责人 PROJECT DIRECTOR		文爱元			
专业负责人 DISCIPLINE CHIEF		文爱元			
审 核 APPROVED BY		吴洪杰			
校 对 CHECKED BY		麦碧妍			
设 计 DESIGNED BY		黄家骏			
制 图 DRAWN BY		黄家骏			
设计号 JOB NO.			子项号 SUB JOB NO.		
图 号 TYPE		05	出图日期 DATE	2022.10	
施工图审查编号 REVIEW NO.			版本号 VERSION NO.	第一版	

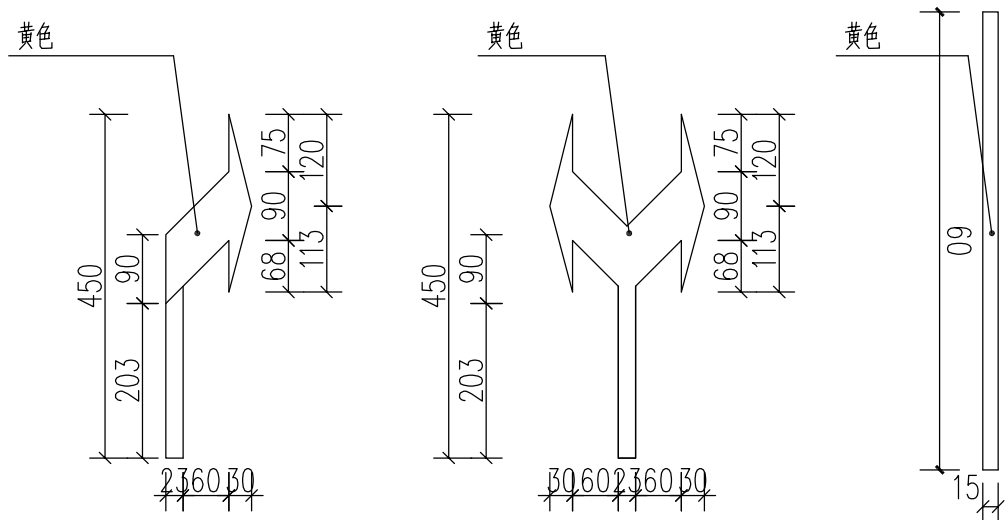

4.5m导向箭头尺寸大样图

性能指标:


材料: 深标Ⅰ型高规格热熔反光涂料(内混玻璃珠焊料21—25%);
抗压强度≥13Mpa; 软化点: 100℃—120℃;
其它未尽指标须符合《JT/T280—2004》的要求。

材料: 深标Ⅱ型高抗压超耐磨热熔反光涂料(内混玻璃珠焊料30%);
抗压强度≥15Mpa; 软化点: 100℃—120℃;
其它未尽指标须符合《JT/T280—2004》的要求。


耐磨性: 200转/1000g后减重≤65mg; 注:
标线实测厚度≥2mm;

耐磨性: 200转/1000g后减重≤50mg;
标线实测厚度≥2mm;


- 1、本图尺寸单位以cm计;
- 2、道路标线应满足JT/T 280、GB 5768等相应规范的相关要求;
- 3、所有道路标线至少采用深标Ⅱ型热熔涂料, 主干路及以上道路建议采用深标Ⅲ型热熔涂料。

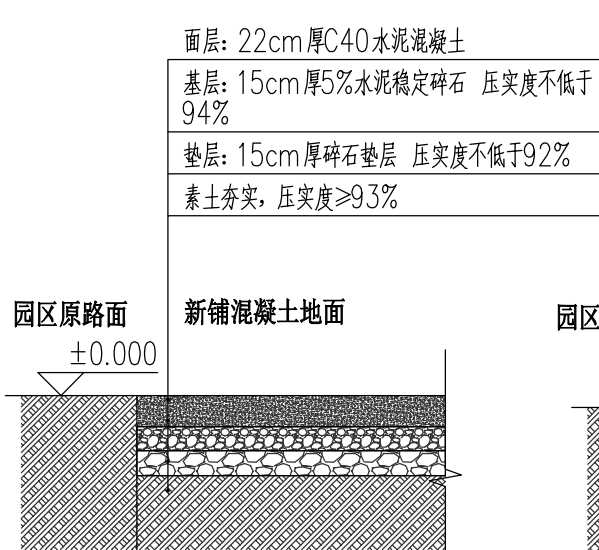


混凝土地面做法大样图

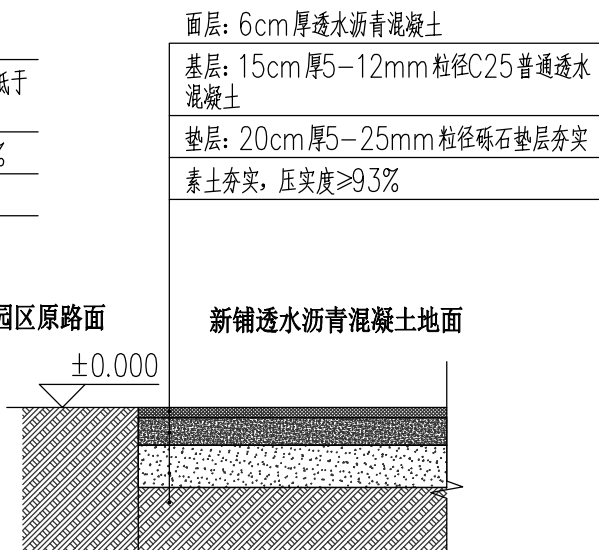


透水沥青地面做法大样图

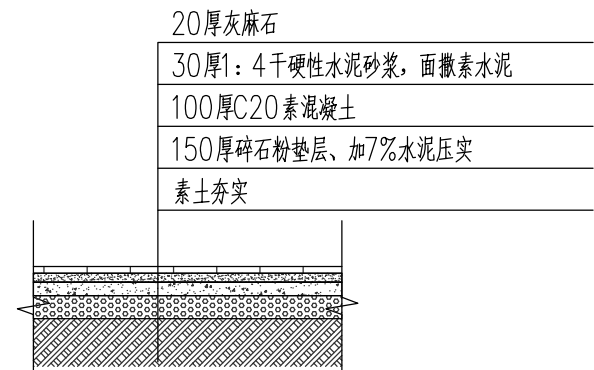


灰麻石地面做法大样图

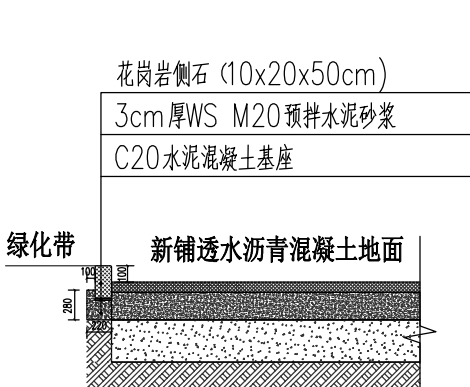

道路边缘路侧石安装示意图

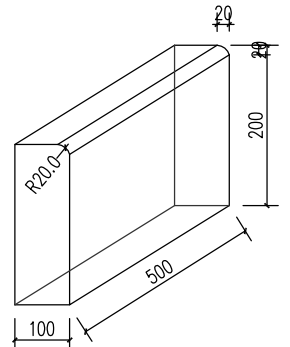

花岗岩侧石大样图

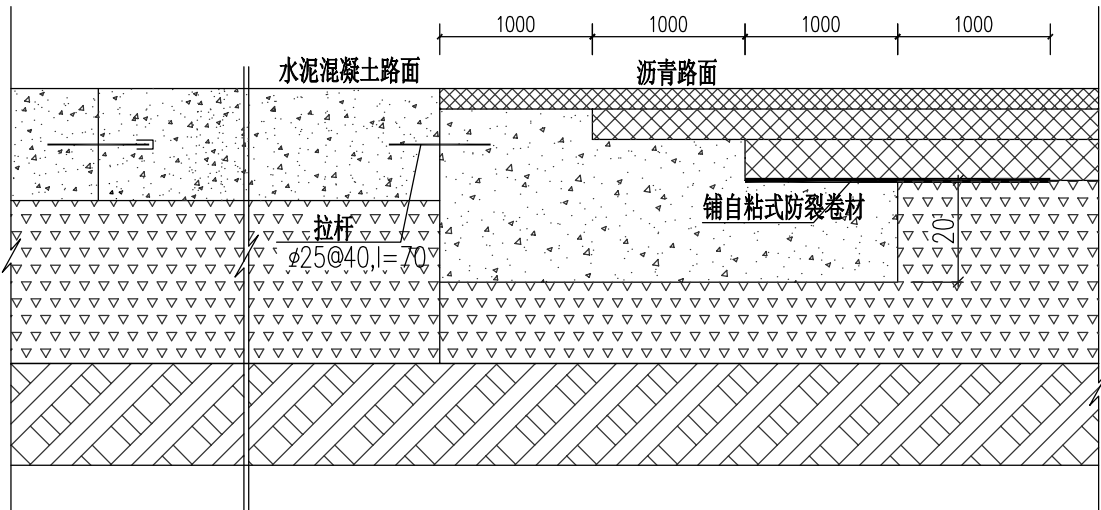

水泥砼路面与沥青路面相接段构造布置图(示意)

会 签	CONFIRMATION	总图	MASTERPLAN	
		建筑	ARCH.	
		结构	STRUC.	
		给排水	PLUM.	
		电气	ELEC.	
		暖通空调	HVAC	
序号 NO.	日期 DATE	修改内容 REVISION DESCRIPTION	
说明 NOTES	
江门市建筑设计院有限公司 Jiangmen Architectural Design Institute Co., Ltd China 工程设计资质：甲级 证书编号：A244013420 地址：江门市江海区高新区东宁路38号4-5层 NO.38 dongning Road, Jiangmen, P.R.China Tel:0750-3286683 Fax: 3286680 出图专用章 STAMP FOR ISSUE 注册章 STAMP FOR REGISTER <table><tr><td>建设单位 CLIENT</td><td colspan="5">江门市江海区人民法院</td></tr><tr><td>项目名称 ITEM</td><td colspan="5">江门市江海区人民法院车道及 停车场地面修缮项目工程设计</td></tr><tr><td>图 名 DRAWING TITLE</td><td colspan="5">大样图</td></tr><tr><td>审 定 AUTHORIZED BY</td><td>文爱元</td><td colspan="4"></td></tr><tr><td>项目负责人 PROJECT DIRECTOR</td><td>文爱元</td><td colspan="4"></td></tr><tr><td>专业负责人 DISCIPLINE CHIEF</td><td>文爱元</td><td colspan="4"></td></tr><tr><td>审 核 APPROVED BY</td><td>吴洪杰</td><td colspan="4"></td></tr><tr><td>校 对 CHECKED BY</td><td>麦碧妍</td><td colspan="4"></td></tr><tr><td>设 计 DESIGNED BY</td><td>黄家骏</td><td colspan="4"></td></tr><tr><td>制 图 DRAWN BY</td><td>黄家骏</td><td colspan="4"></td></tr><tr><td>设计号 JOB NO.</td><td></td><td>子项号 SUB JOB NO.</td><td></td><td></td><td></td></tr><tr><td>图 号 TYPE</td><td>06</td><td>出图日期 DATE</td><td>2022. 10</td><td></td><td></td></tr><tr><td>施工图审查编号 REVIEW NO.</td><td></td><td>版本号 VERSION NO.</td><td>第一版</td><td></td><td></td></tr></table>						建设单位 CLIENT	江门市江海区人民法院					项目名称 ITEM	江门市江海区人民法院车道及 停车场地面修缮项目工程设计					图 名 DRAWING TITLE	大样图					审 定 AUTHORIZED BY	文爱元					项目负责人 PROJECT DIRECTOR	文爱元					专业负责人 DISCIPLINE CHIEF	文爱元					审 核 APPROVED BY	吴洪杰					校 对 CHECKED BY	麦碧妍					设 计 DESIGNED BY	黄家骏					制 图 DRAWN BY	黄家骏					设计号 JOB NO.		子项号 SUB JOB NO.				图 号 TYPE	06	出图日期 DATE	2022. 10			施工图审查编号 REVIEW NO.		版本号 VERSION NO.	第一版		
建设单位 CLIENT	江门市江海区人民法院	
项目名称 ITEM	江门市江海区人民法院车道及 停车场地面修缮项目工程设计	
图 名 DRAWING TITLE	大样图	
审 定 AUTHORIZED BY	文爱元	
项目负责人 PROJECT DIRECTOR	文爱元	
专业负责人 DISCIPLINE CHIEF	文爱元	
审 核 APPROVED BY	吴洪杰	
校 对 CHECKED BY	麦碧妍	
设 计 DESIGNED BY	黄家骏	
制 图 DRAWN BY	黄家骏	
设计号 JOB NO.		子项号 SUB JOB NO.	
图 号 TYPE	06	出图日期 DATE	2022. 10	
施工图审查编号 REVIEW NO.		版本号 VERSION NO.	第一版	